

localita'

**COMUNE DI MEZZANEGO** località Pratolungo

progetto

**Progetto di fattibilità tecnica ed economica per la realizzazione R.S.A. in località Pratolungo Comune di Mezzanego**

committente

**COMUNE DI MEZZANEGO**

proprietà'

**COMUNE DI MEZZANEGO ( in corso di acquisizione)**

Progetto architettonico

Architetto Marco Avvenente  
Corso Genova 24/5 16043 Chiavari (Ge)  
P.iva 00204280994 mail: avegard@tin.it



progetto strutturale

Dott. ing. Enrico Condemi  
Corso Gianelli 34/2 cf: CNC NRC 79E04 C621H  
P.IVA 01836840999  
pec: enrico.condemi@ingpec.eu

legge 10 impianti

Dott. ing. Barbara Tronchi  
Piazza Cavour 13/8 16.43 Chiavari P.iva 01447990993  
info@ingbarbaratronchi.eu

Aspetti geologici

Geol. Paolo Nicchia  
Via Martiri della Liberazione 126/1  
16043 Chiavari  
P.iva 01073190991 mail: migonenicchia@libero.it

Prevenzione Incendi

Per. Ind. Stefano Meneghini - General Project Engineering srl  
Viale casanova 2/A  
16152 Genova  
P.iva 01204550097 mail: stefano@gpesrl.net pec: gpesrl@gigapec.it

stato a progetto

tavola n°

1:500 / 1:200



oggetto della tavola

PIANO QUOTATO E  
SEZIONI  
STATO ATTUALE

2

Marzo 2019

# Planimetria generale e piano quotato scala 1:500

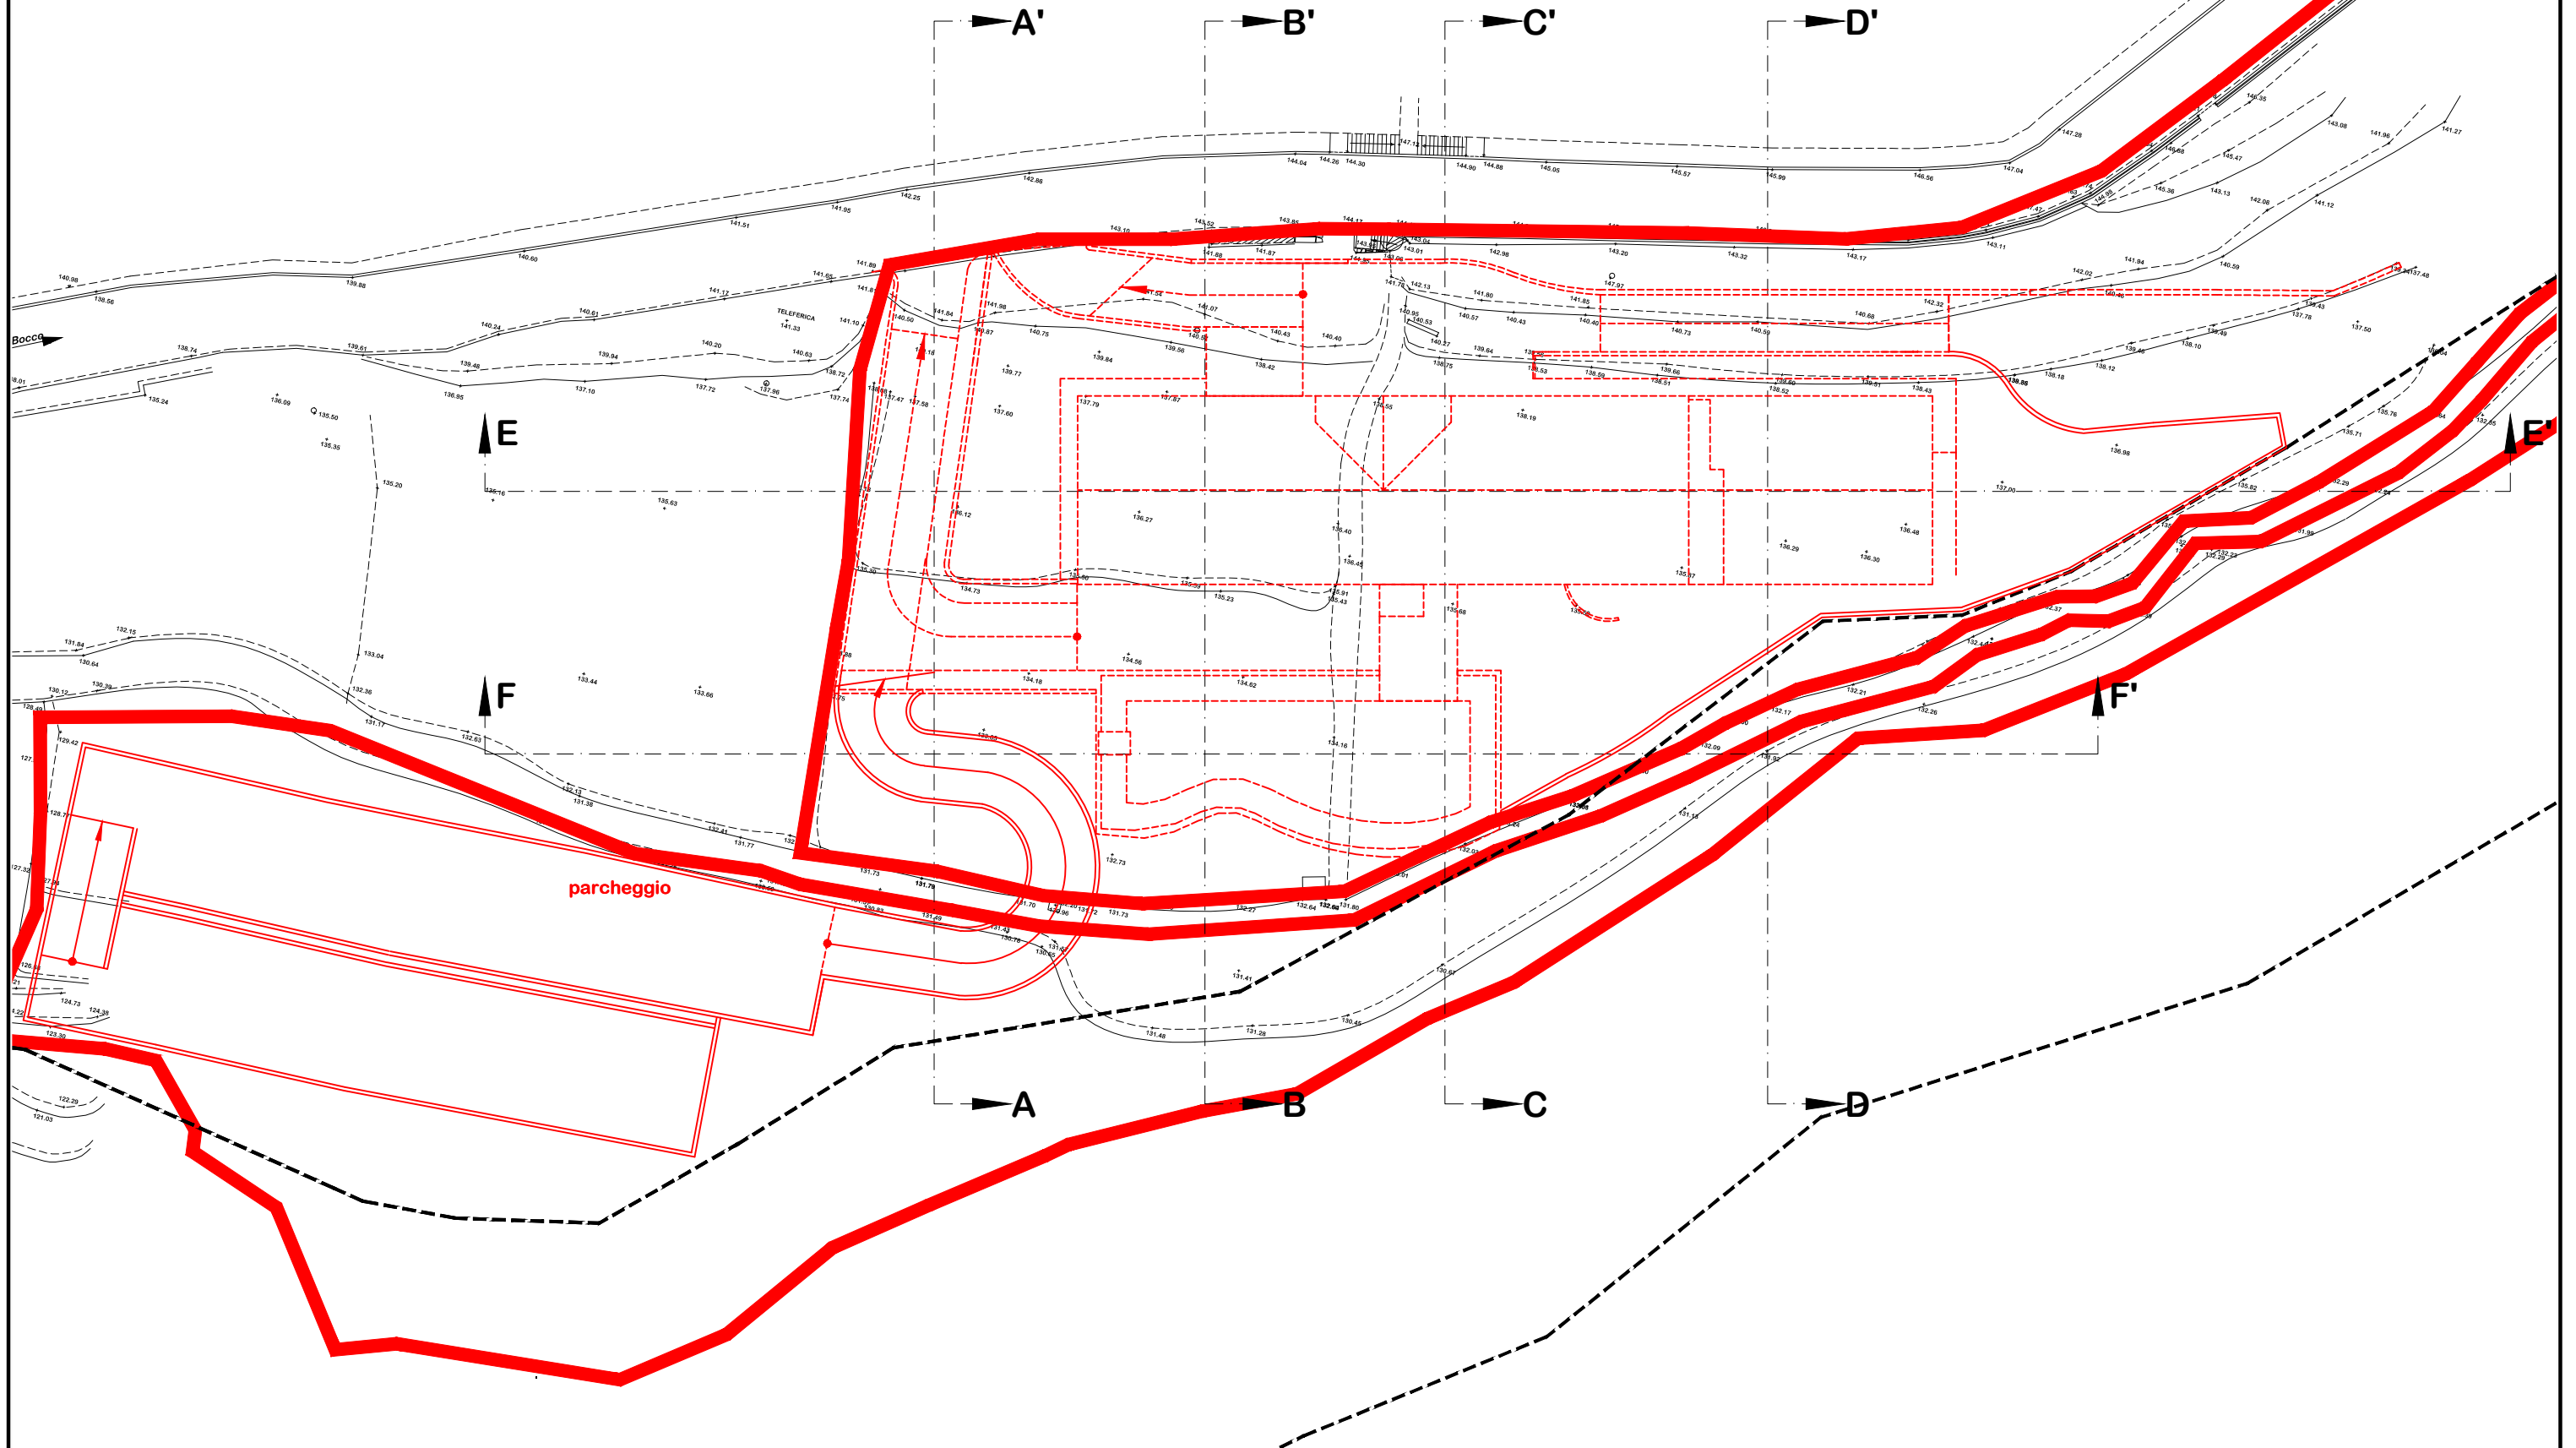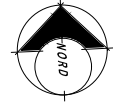


parcheggio

Bocca




**SEZIONE A-A'**

**scala 1:200**

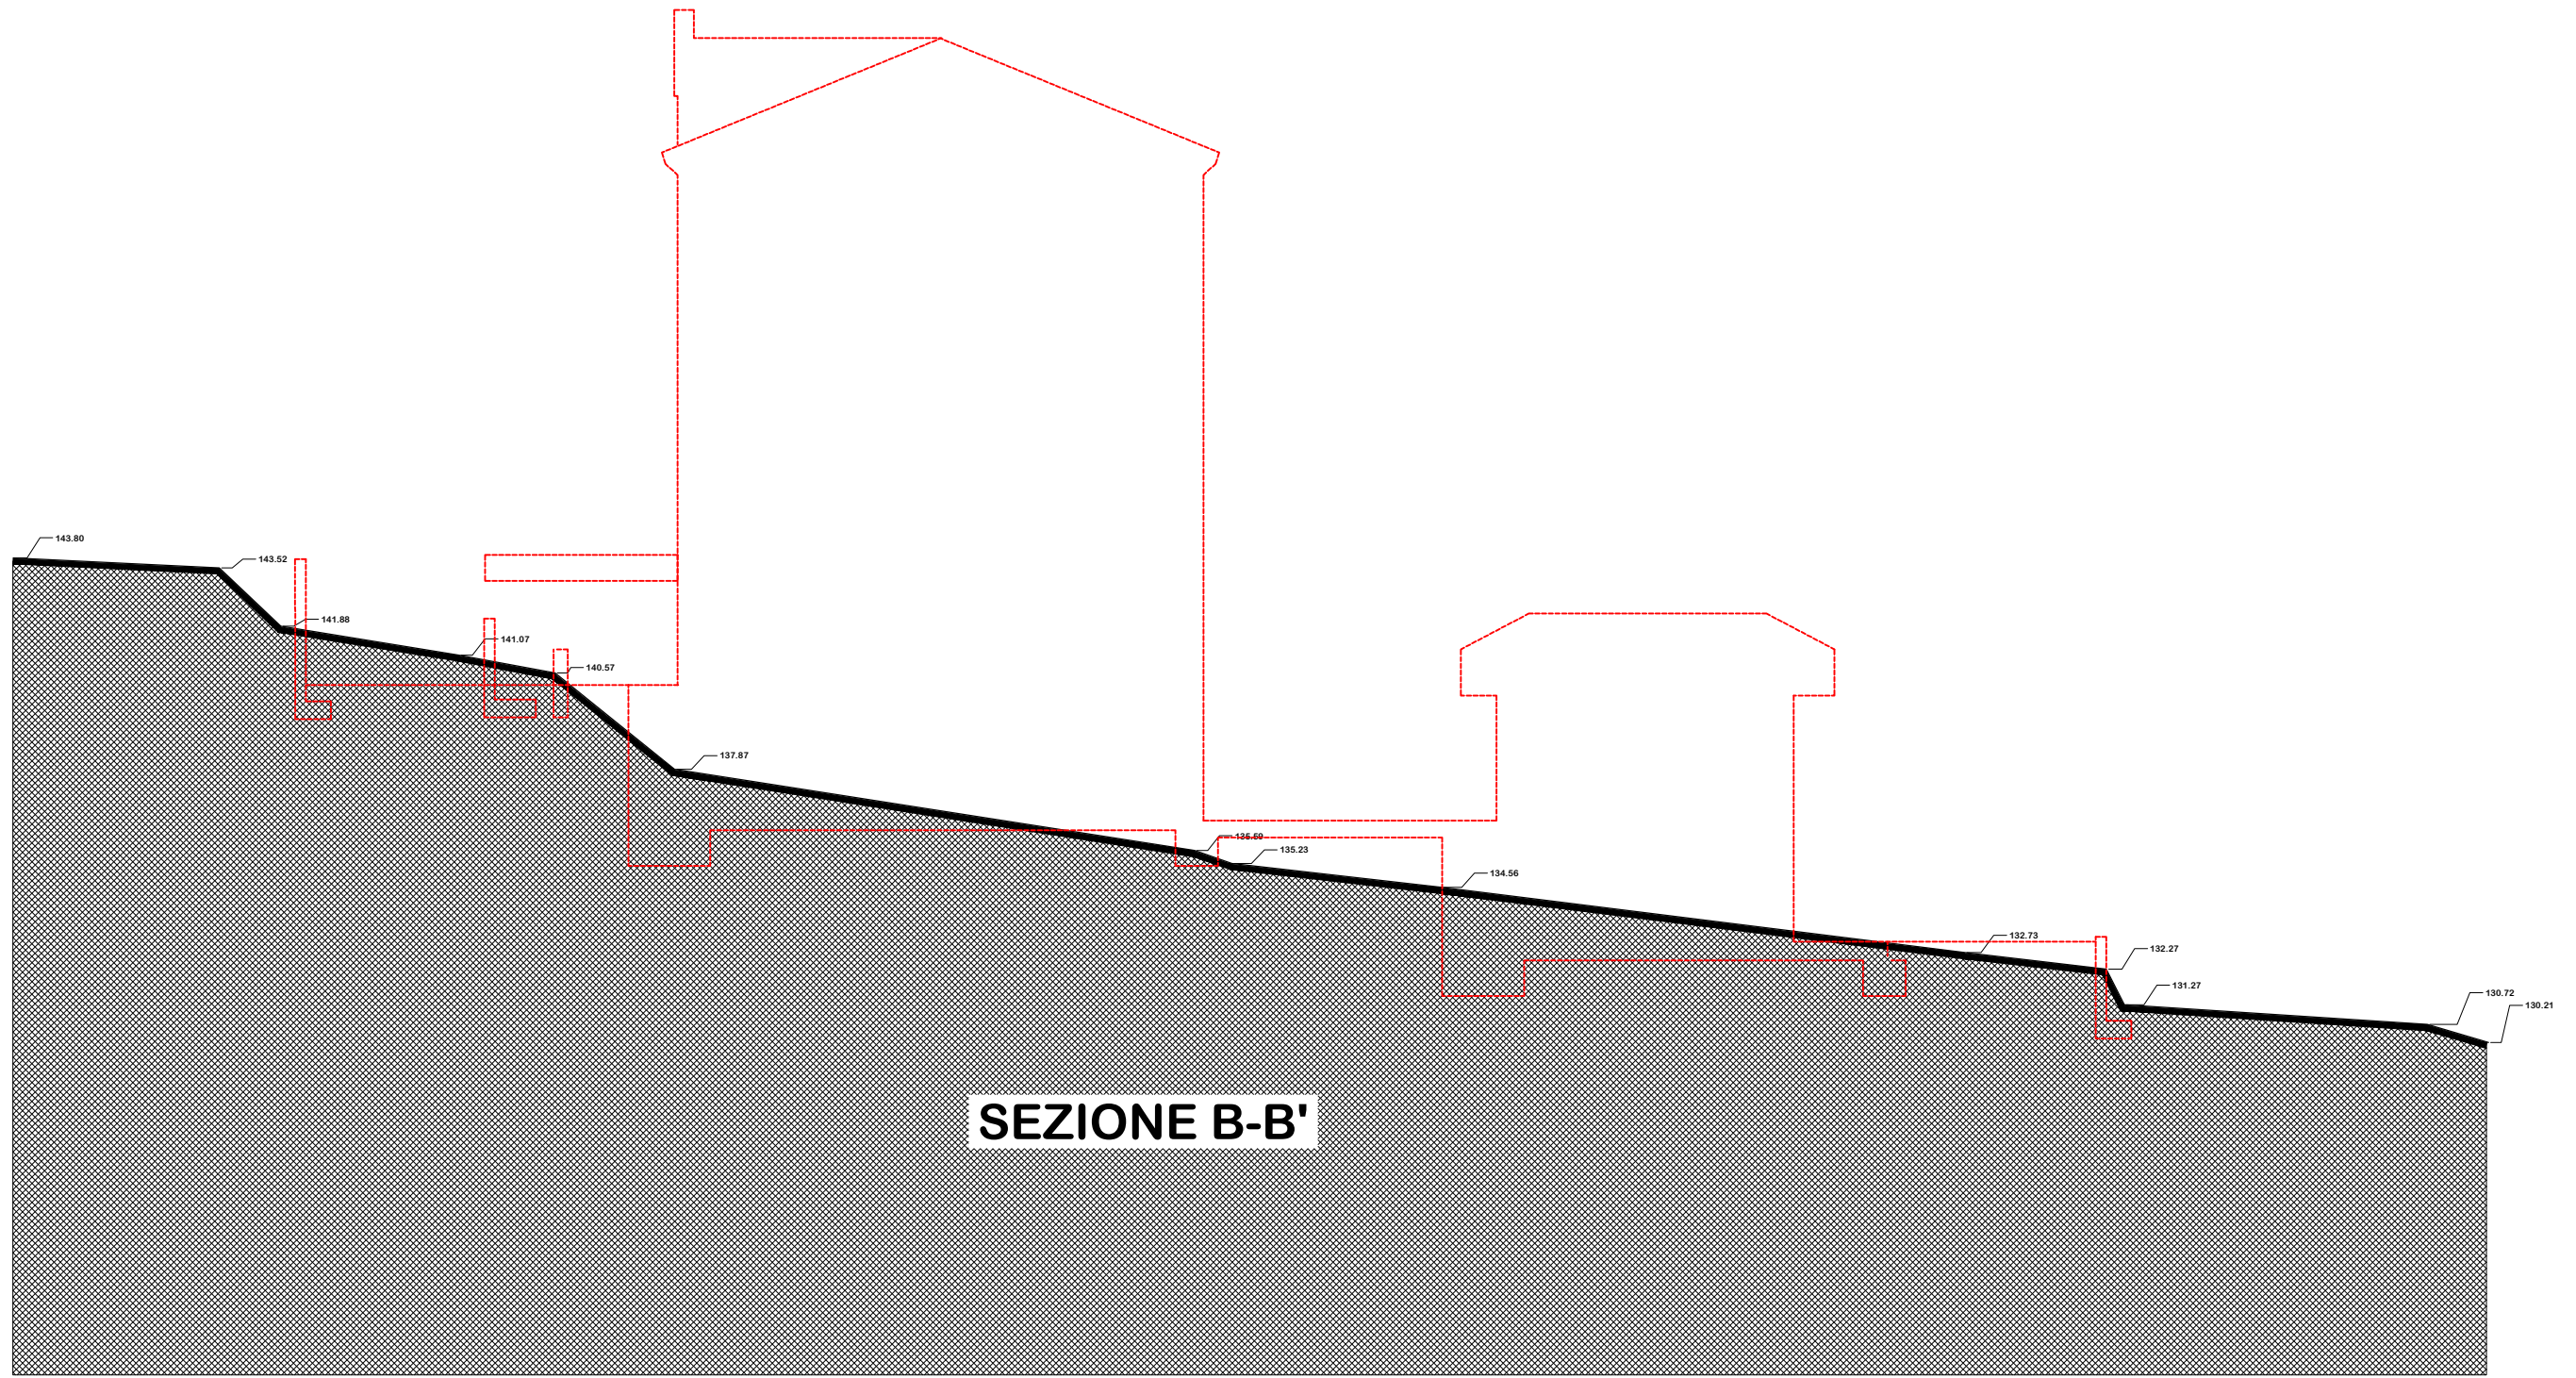


scala 1:200

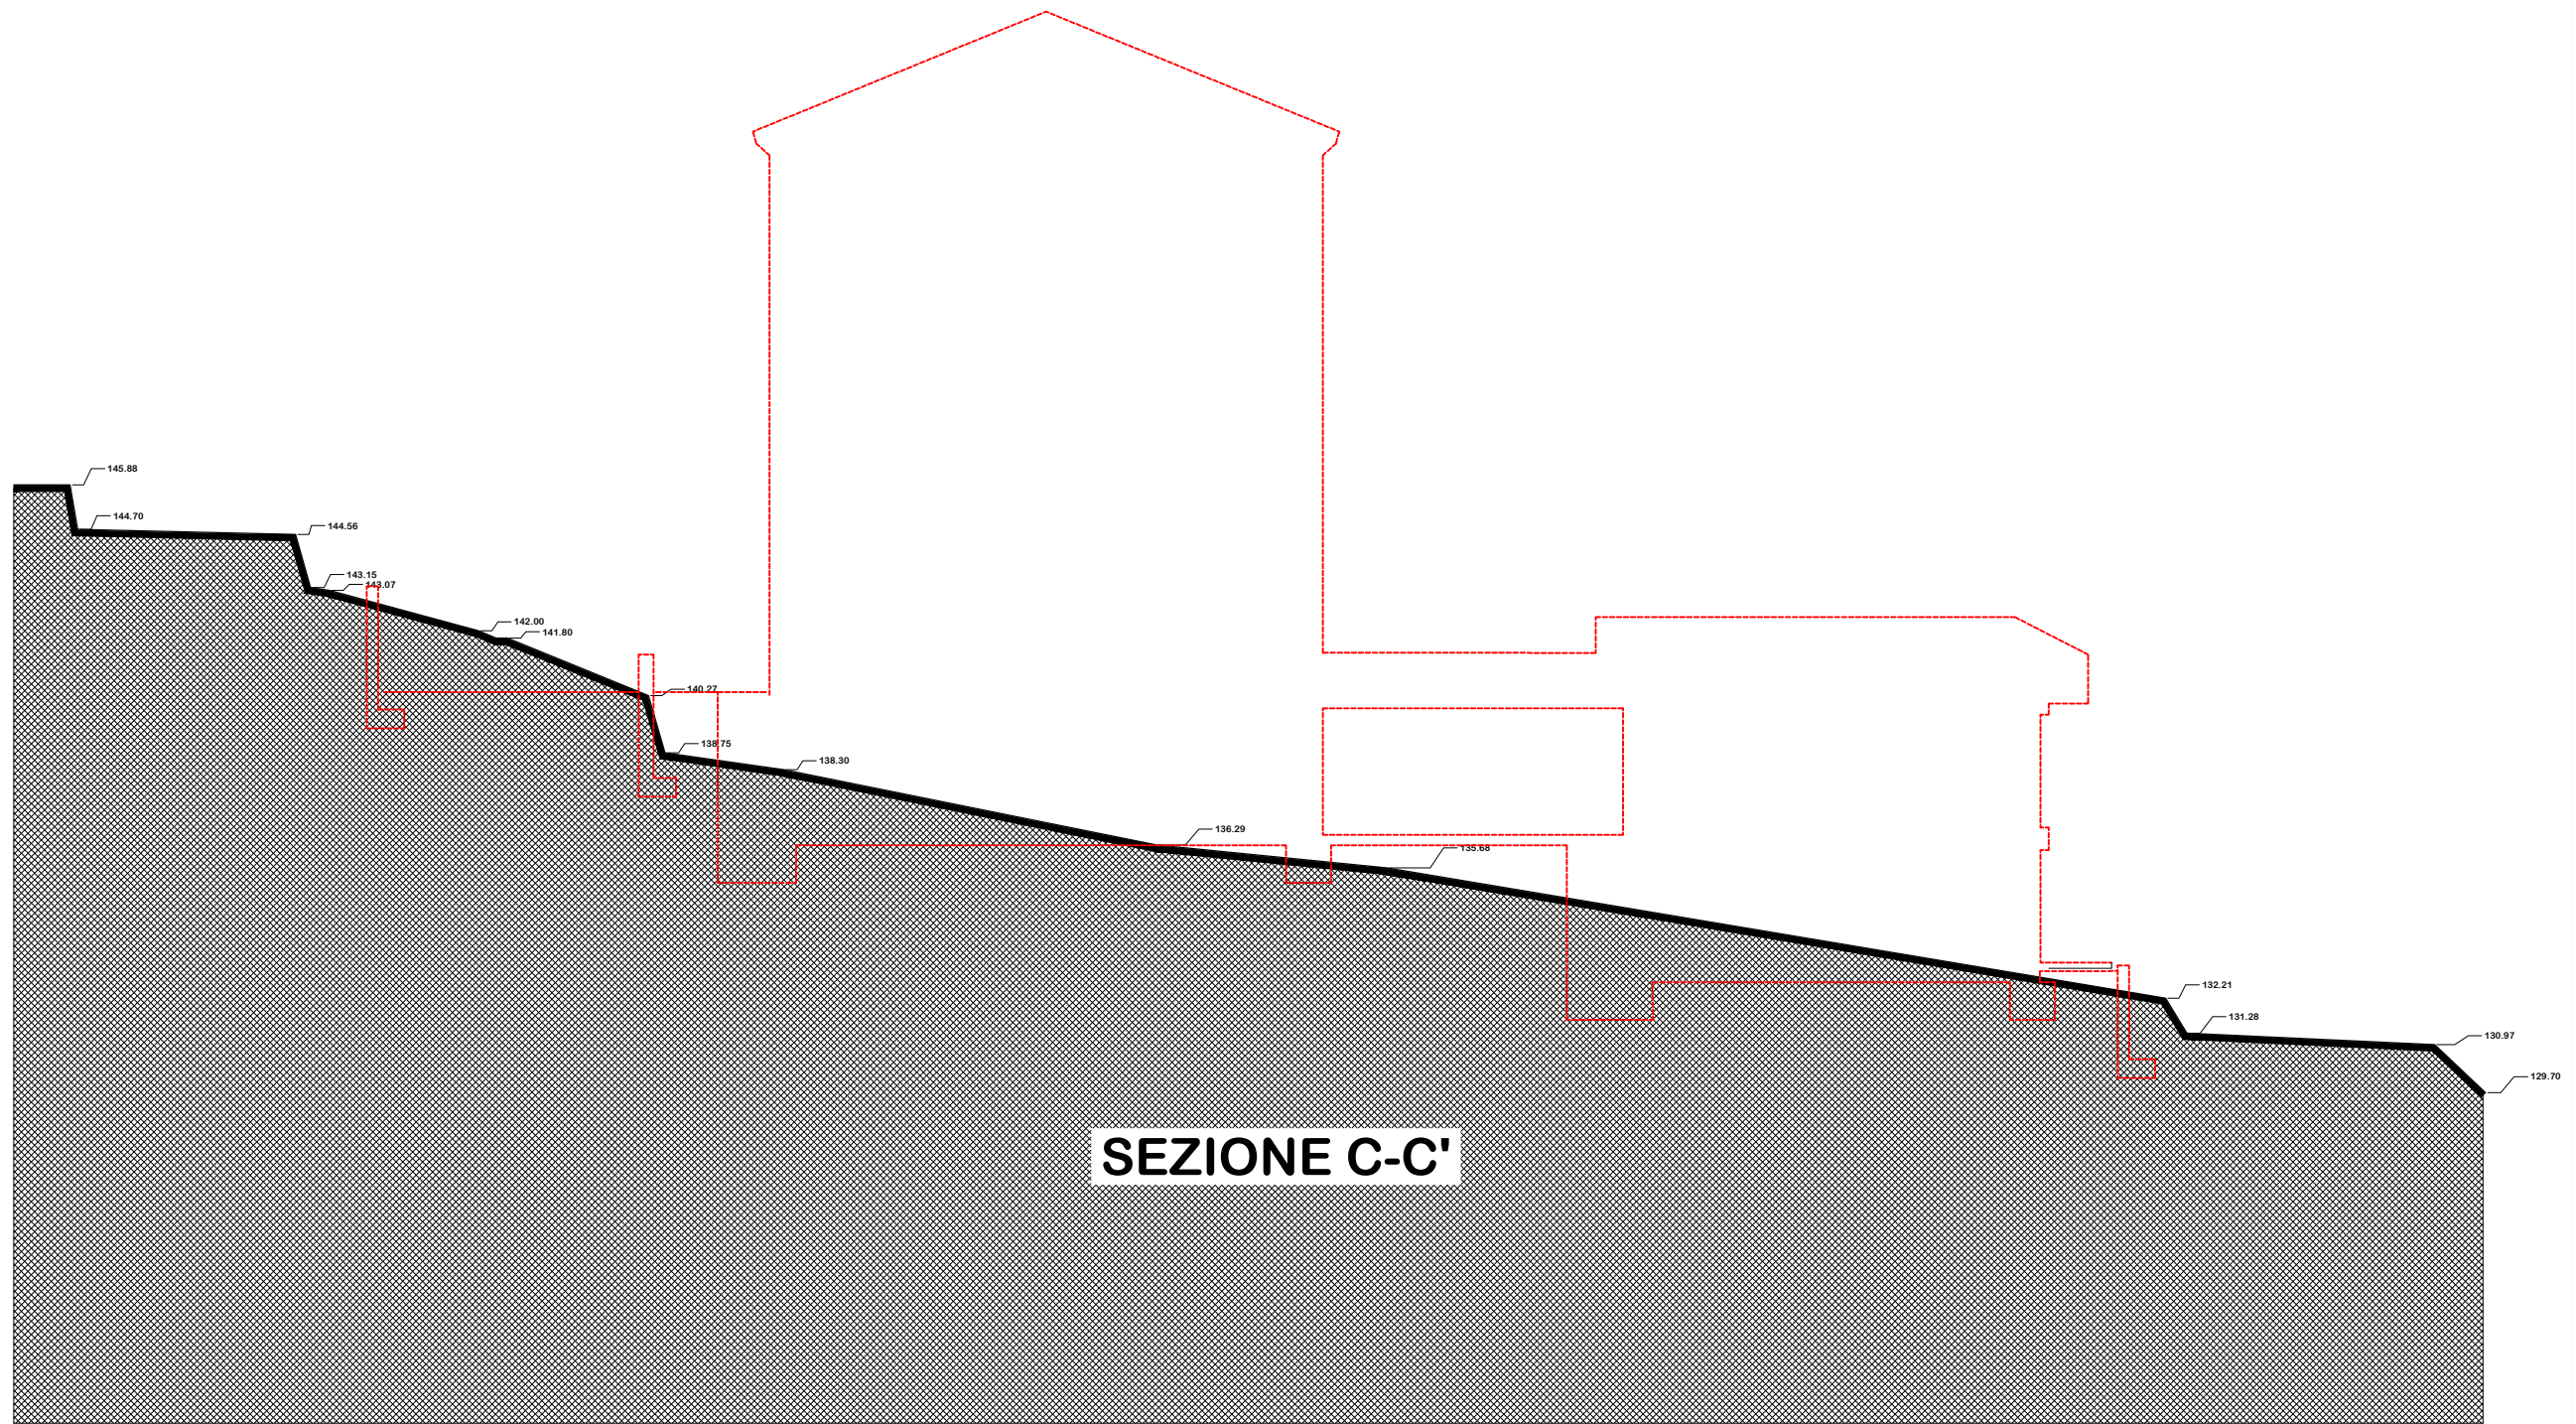


**SEZIONE C-C'**

**scala 1:200**

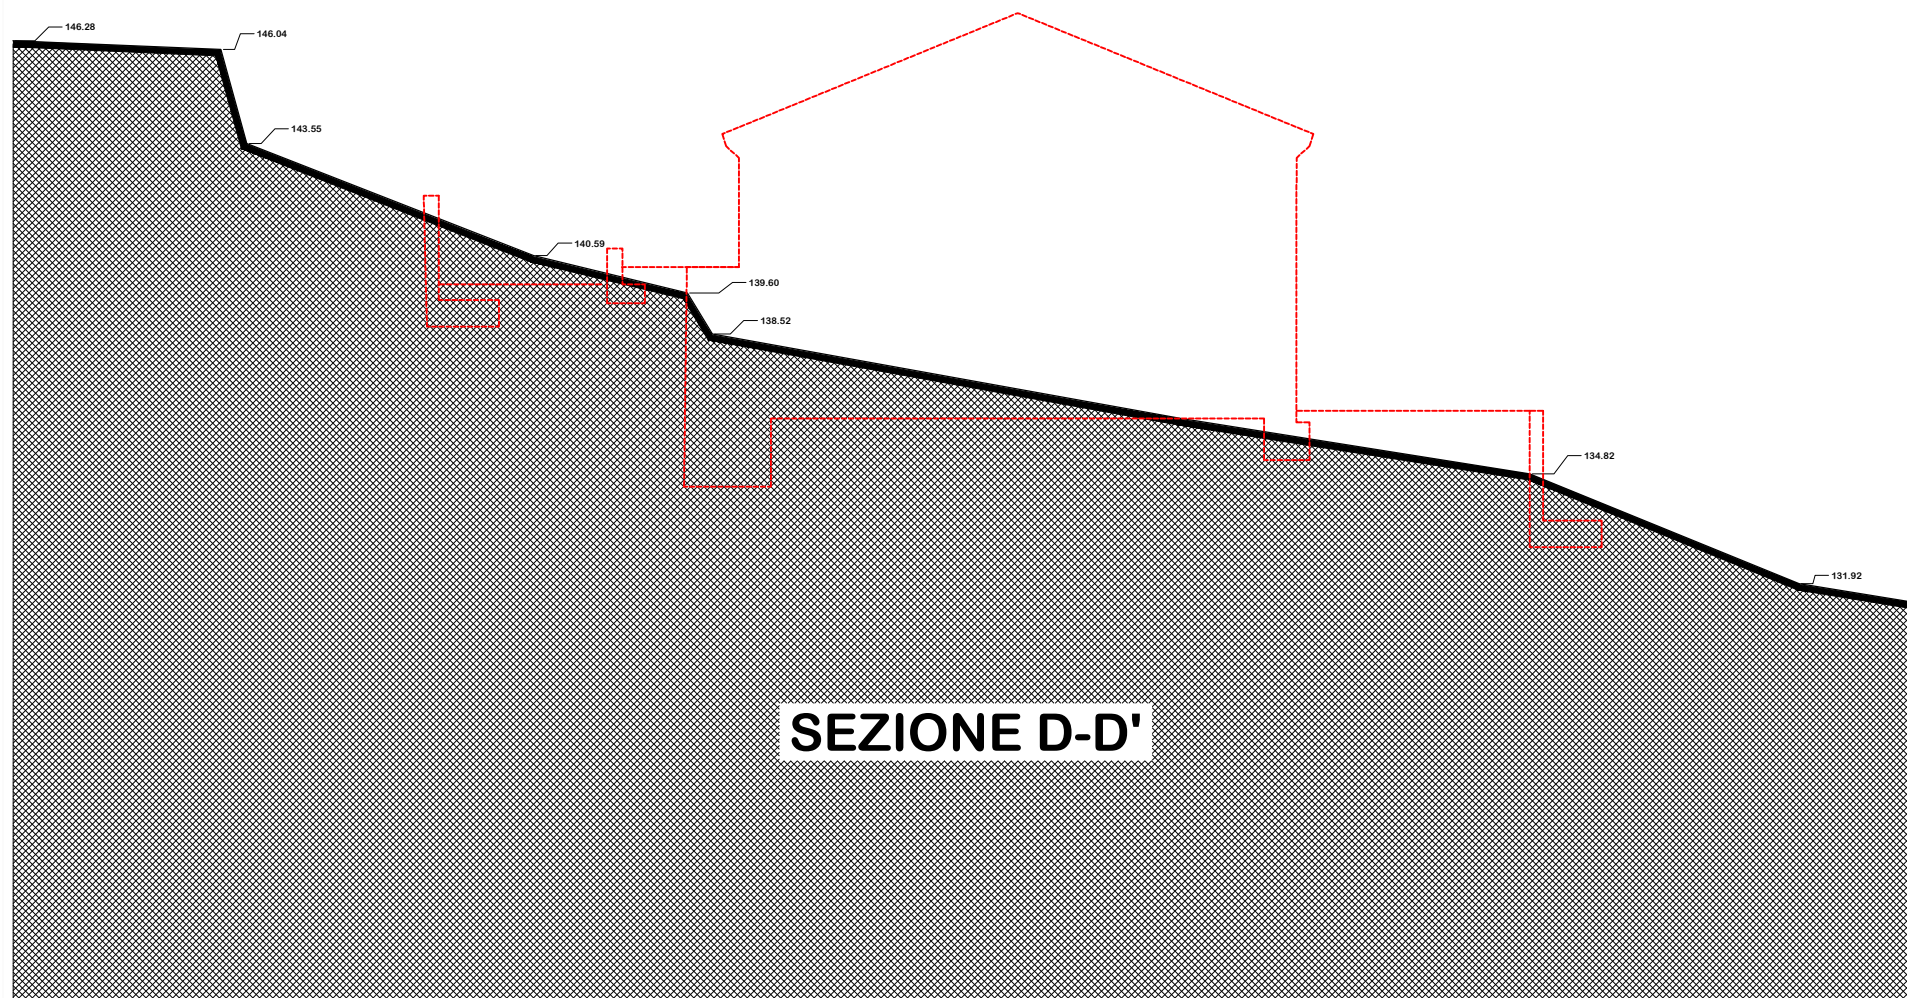


**SEZIONE D-D'**

**scala 1:200**

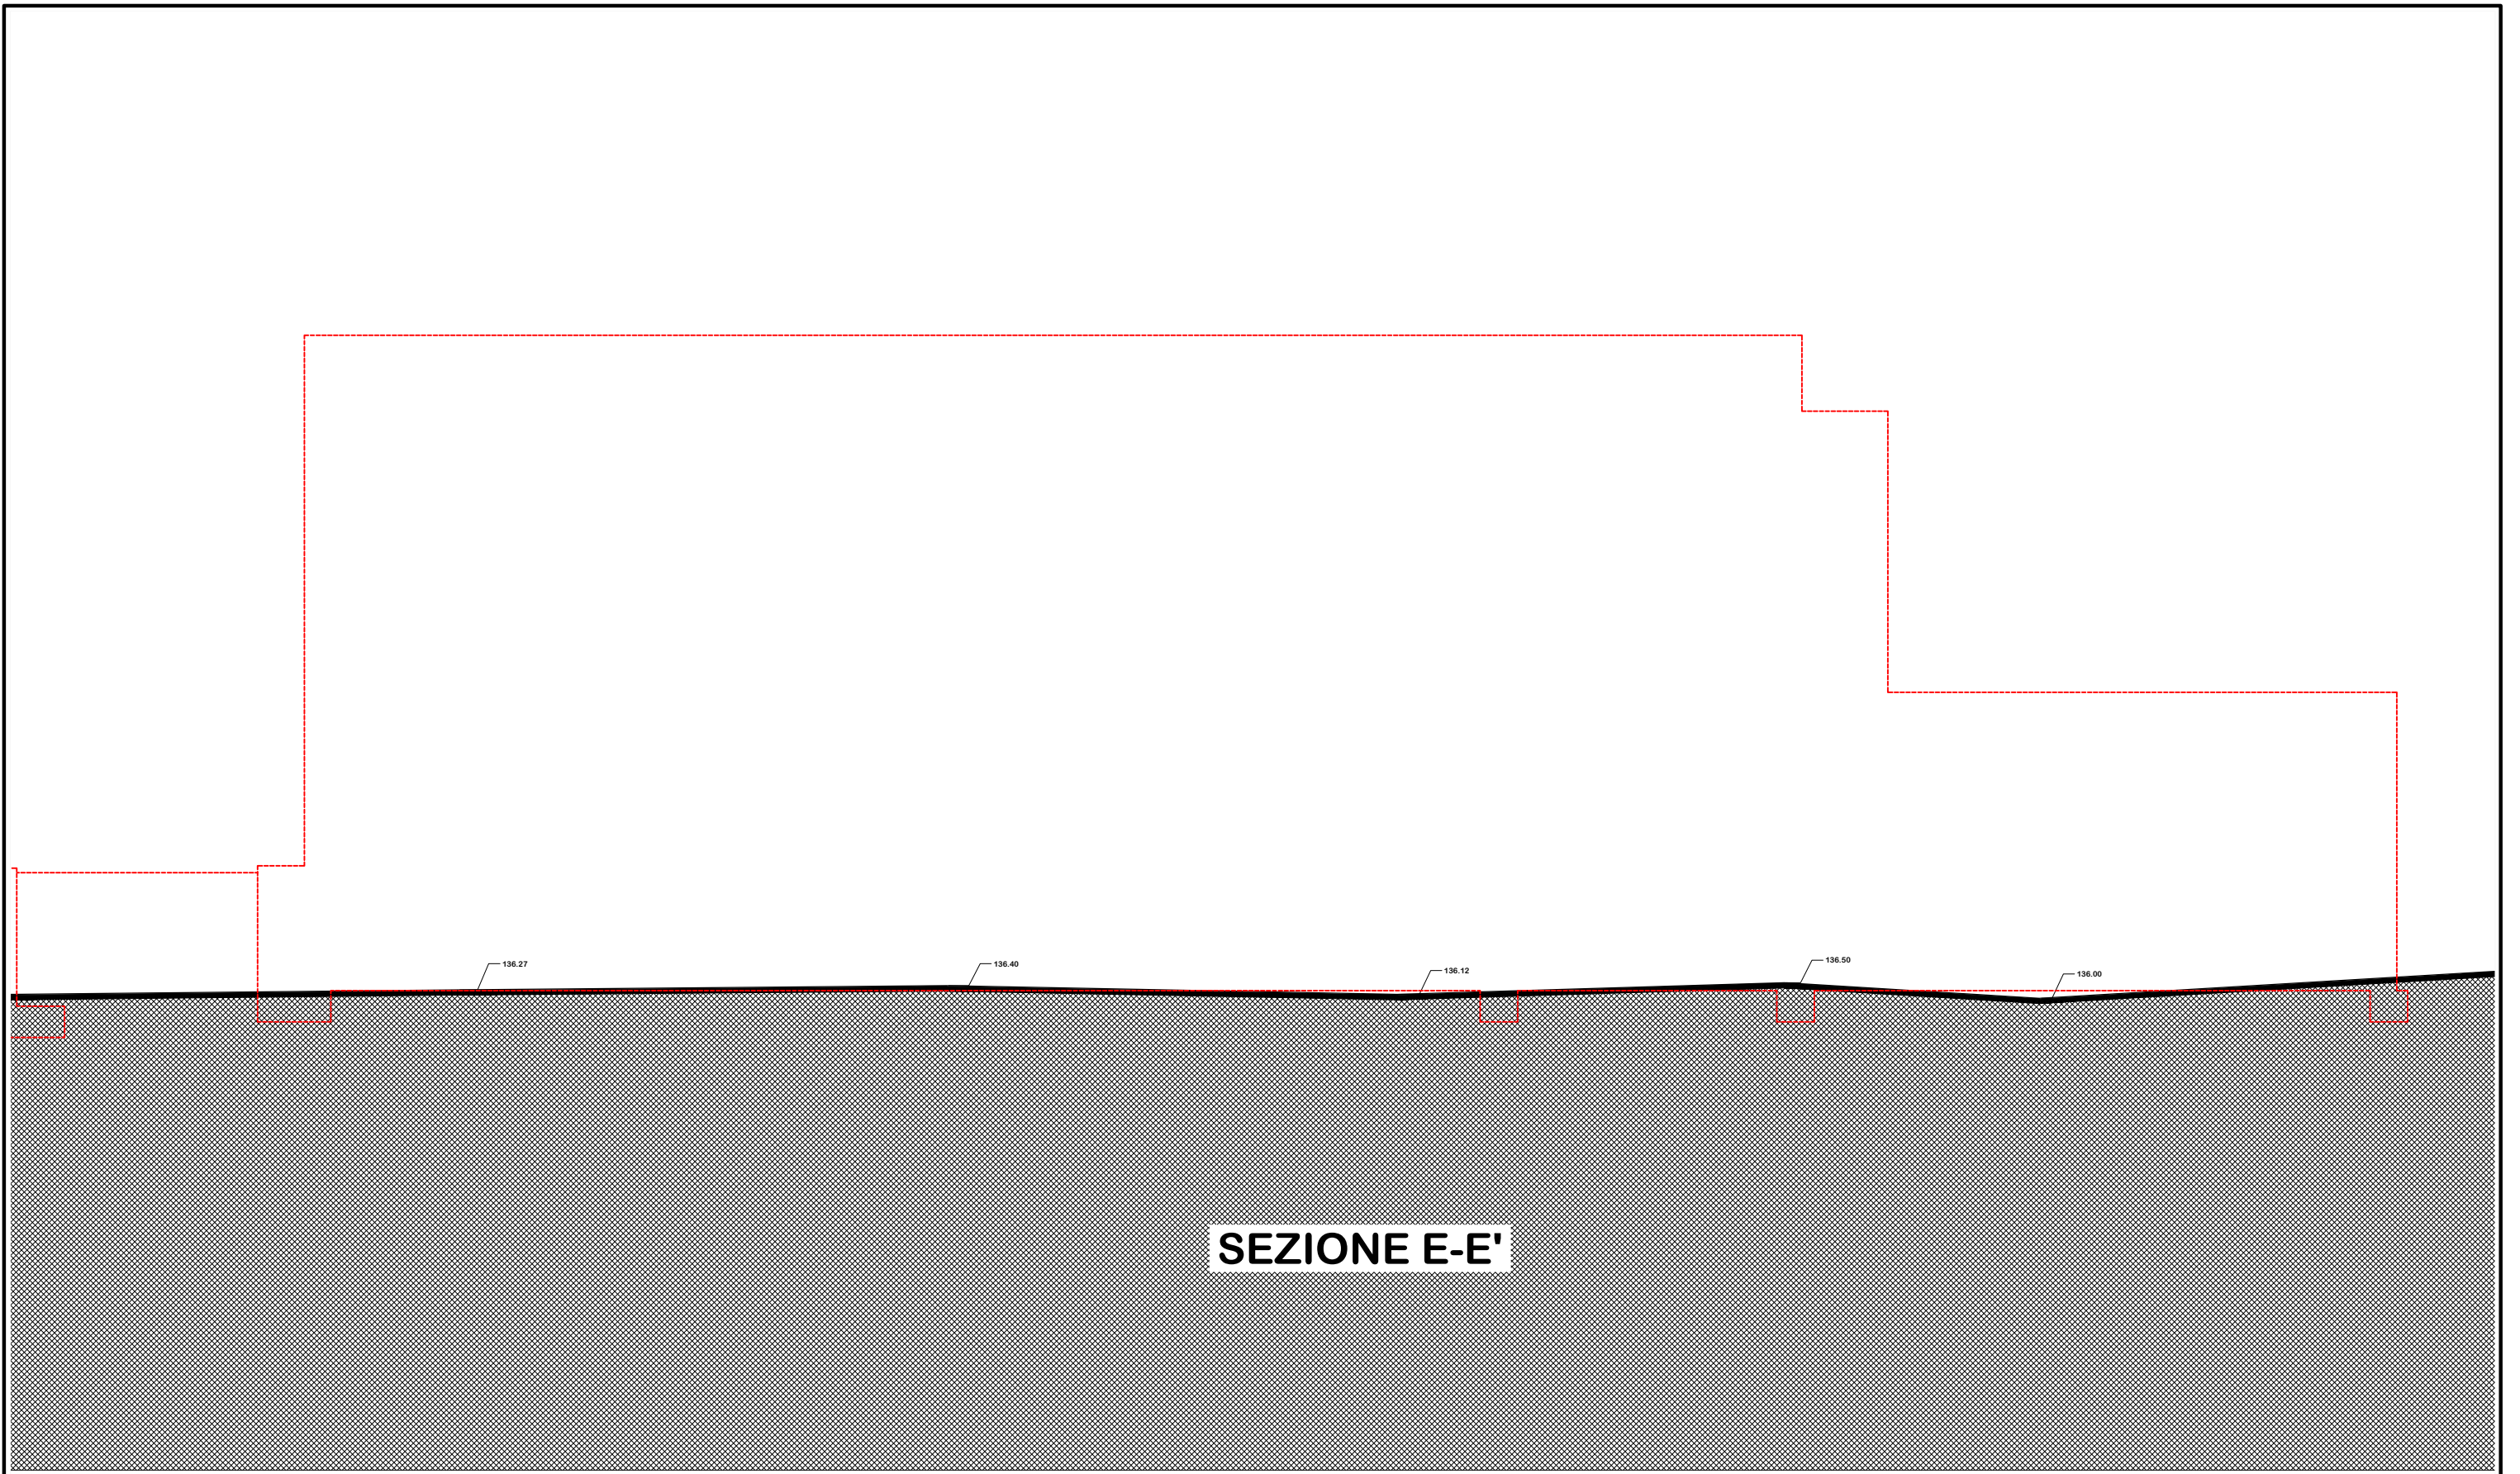

**SEZIONE E-E'**

**scala 1:200**

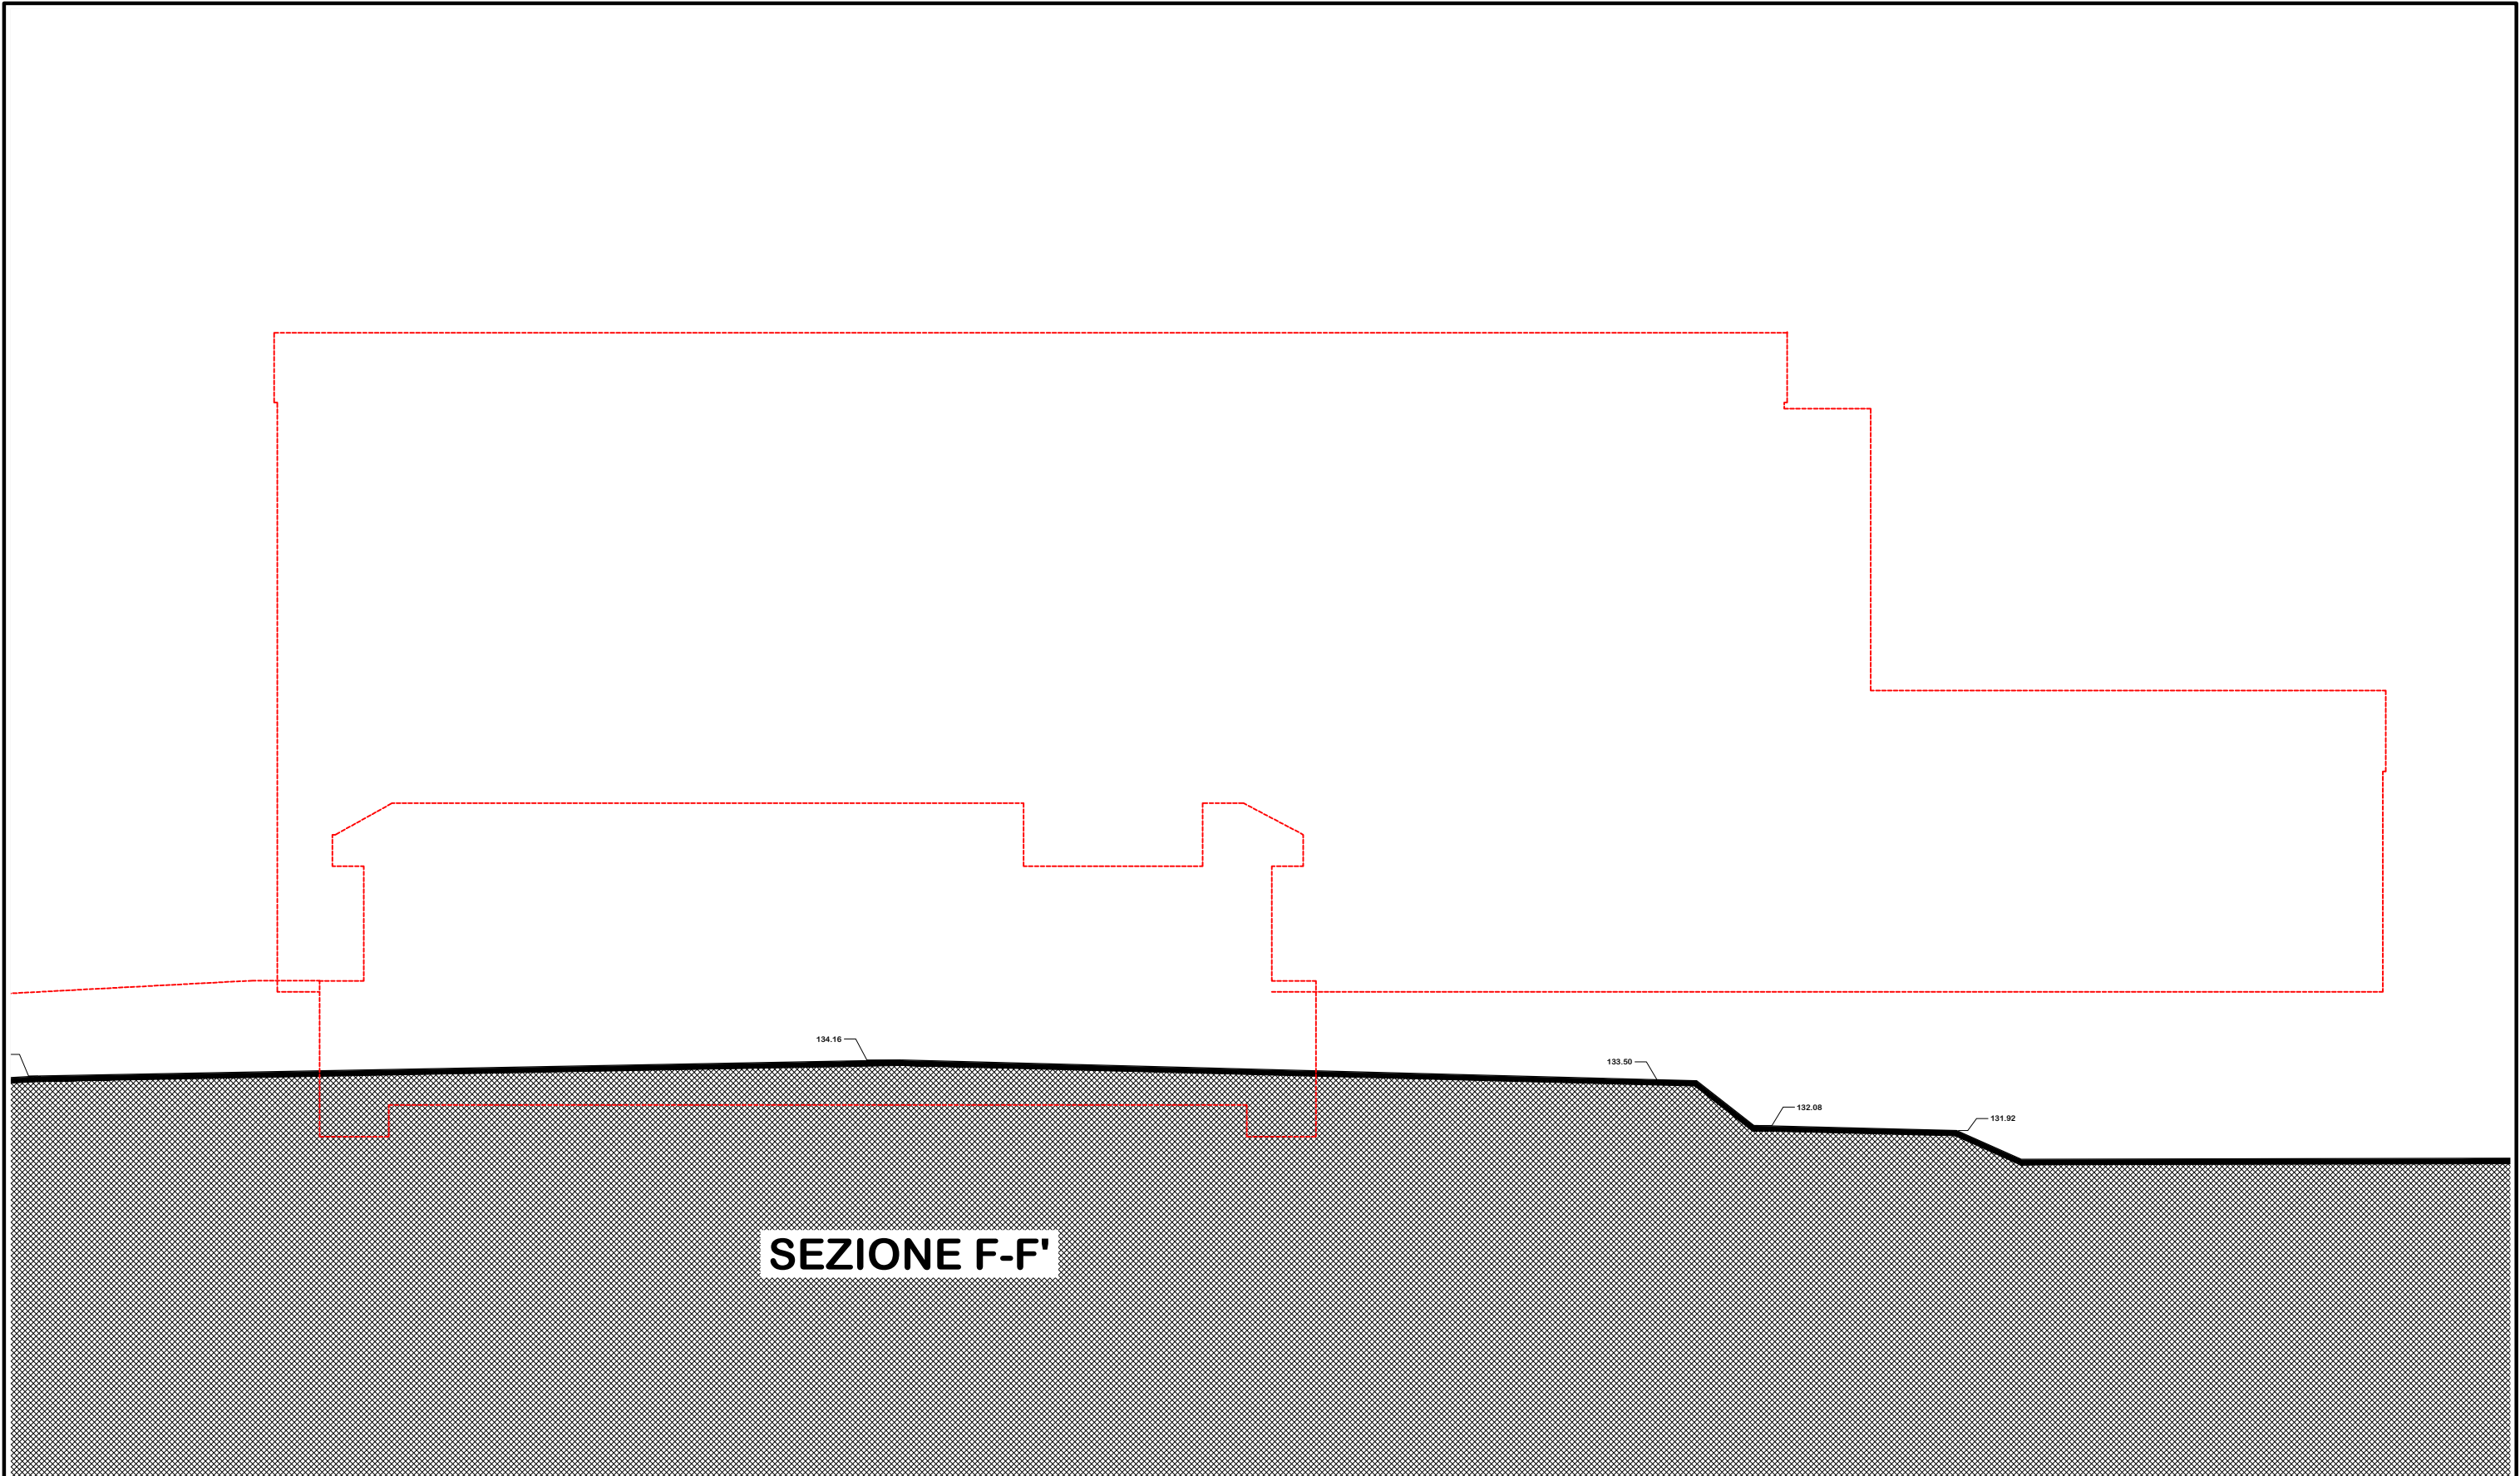

**SEZIONE F-F'**

**scala 1:200**