

IL PROGETTISTA

General Project Engineering srl

TITOLARE ATTIVITA'

Amministrazione Comunale Mezzanago
località Pratulungo
Mezzanago GE

TAVOLA N° 01 Esterno

SCALA 1:500

Oggetto : Residenza Sanitaria Assistenziale



area sosta autocisterna ossigeno liquido
In fase di carico



serbatoio ossigeno liquido
cap. geom. = 10 mc

34,00 m

piazzola di manovra


pannelli fotovoltaici

percorso alzheimer
a cielo libero

RAMPA CON PENDENZA DEL 14%

accesso carrabile

limite perinenza

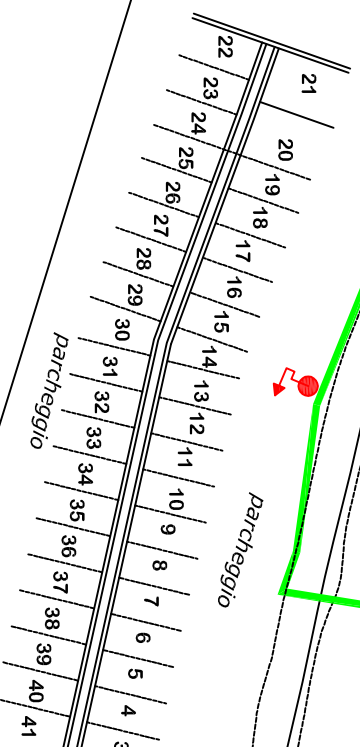

LEGENDA

 PUNTO DI RACCOLTA

 IDRANTE UNI 45

 IDRANTE SOPRASUOLO UNI 70 CON ATTACCO VF

