

IL PROGETTISTA

General Project Engineering srl

TITOLARE ATTIVITA'


Amministrazione Comunale Mezzanago
località Prato Lungo
Mezzanago GE



TAVOLA N° 02 Piano seminterrato quota 133.29

SCALA 1:200

Oggetto : Residenza Sanitaria Assistenziale

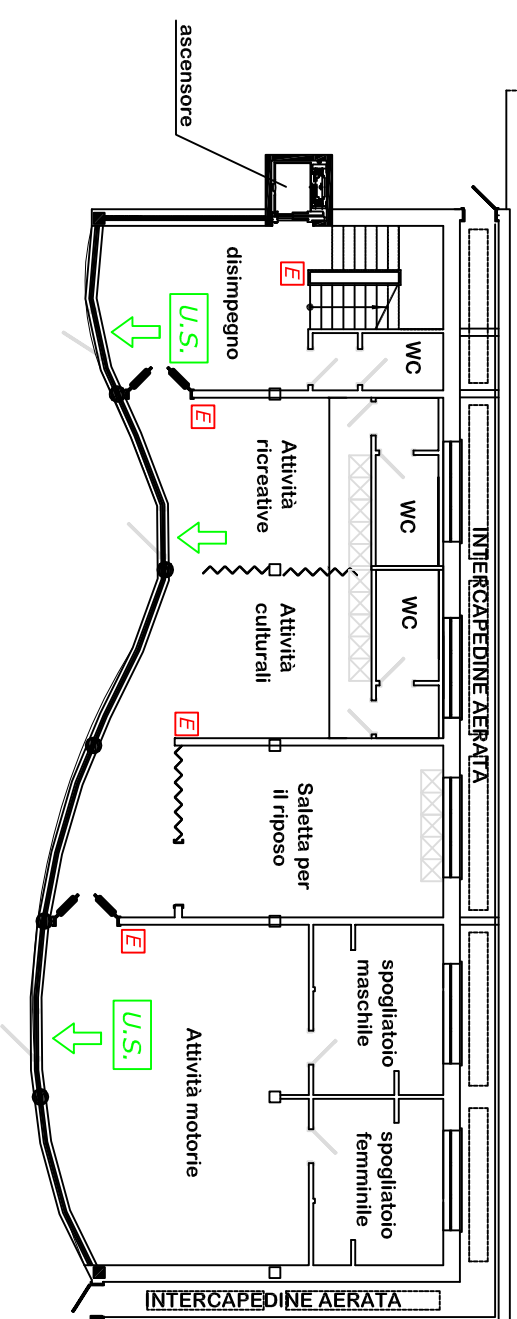

LEGENDA

- VIA DI ESODO VERSO L'ALTO
- VIA DI ESODO ORIZZONTALE
- VIA DI ESODO VERSO IL BASSO
- USCITA DI EMERGENZA
- STRUTTURA REI 120
- PORTA EI 120
- ESTINTORE PORTATILE
- MASPO DN 25
- IDRANTE A PARETE UNI 45
- PULSANTE DI SGANCIO ENERGIA ELETTRICA