

IL PROGETTISTA

General Project Engineering srl



TITOLARE ATTIVITA'

Amministrazione Comunale Mezzanago
località Pratulungo
Mezzanago GE

TAVOLA N° 05 Piano primo quota 144.24

SCALA 1:200

Oggetto : Residenza Sanitaria Assistenziale

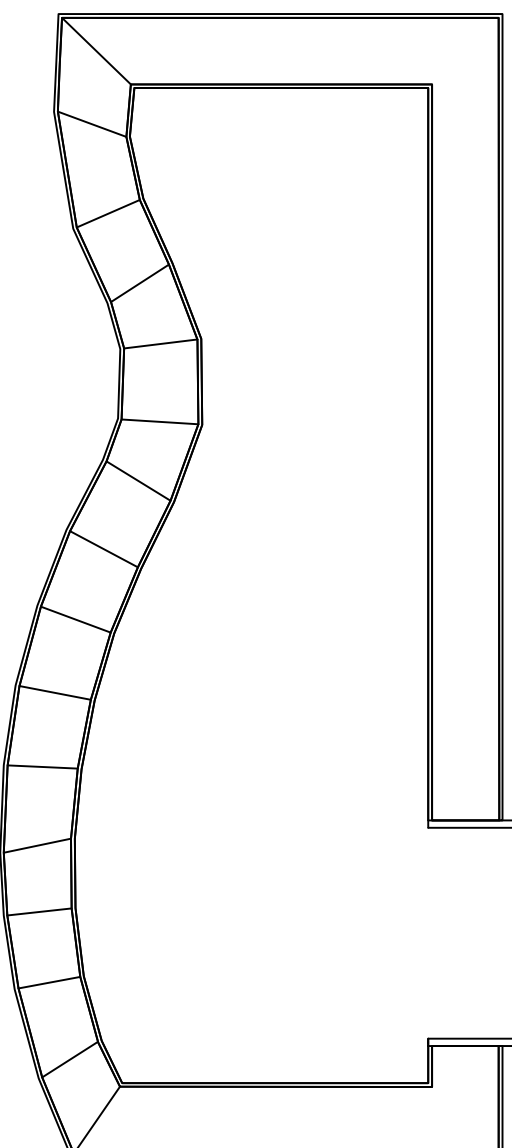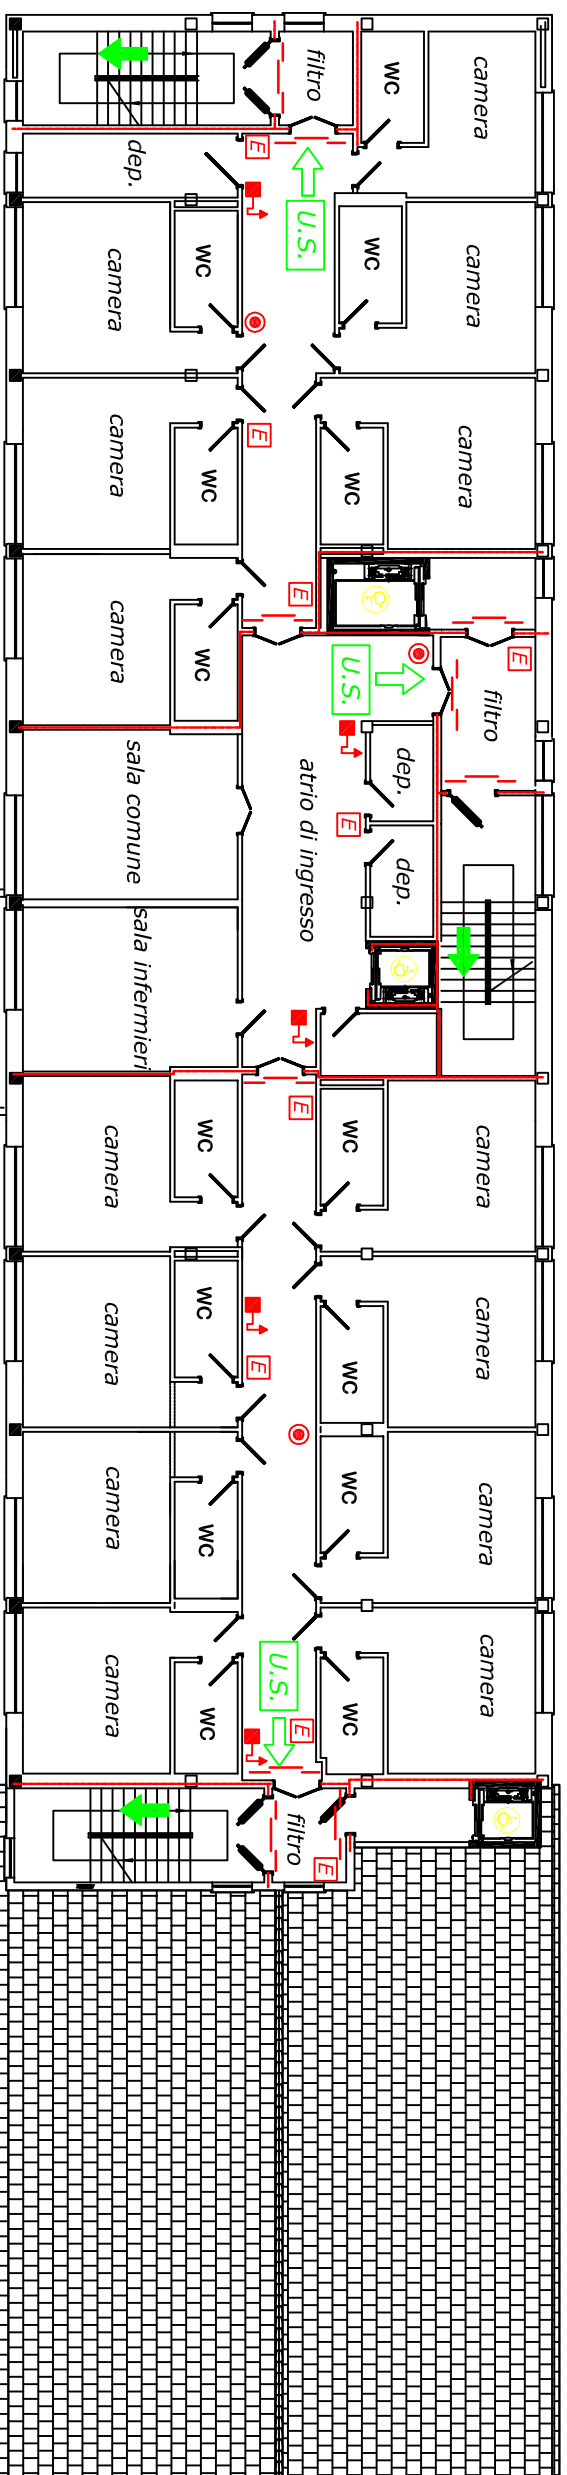

LEGENDA

- VIA DI ESODO VERSO L'ALTO
- VIA DI ESODO ORIZZONTALE
- VIA DI ESODO VERSO IL BASSO
- USCITA DI EMERGENZA
- STRUTTURA REI 120
- PORTA EI 120
- ESTINTORE PORTATILE
- MASPO DN 25
- IDRANTE A PARETE UNI 45
- PULSANTE DI SGANCIO ENERGIA ELETTRICA

