

IL PROGETTISTA

# General Project Engineering srl


TITOLARE ATTIVITA'

Amministrazione Comunale Mezzanego  
località Pratulungo  
Mezzanego GE

TAVOLA N° 06 Piano secondo quota 147.89

SCALA 1:200

Oggetto : Residenza Sanitaria Assistenziale

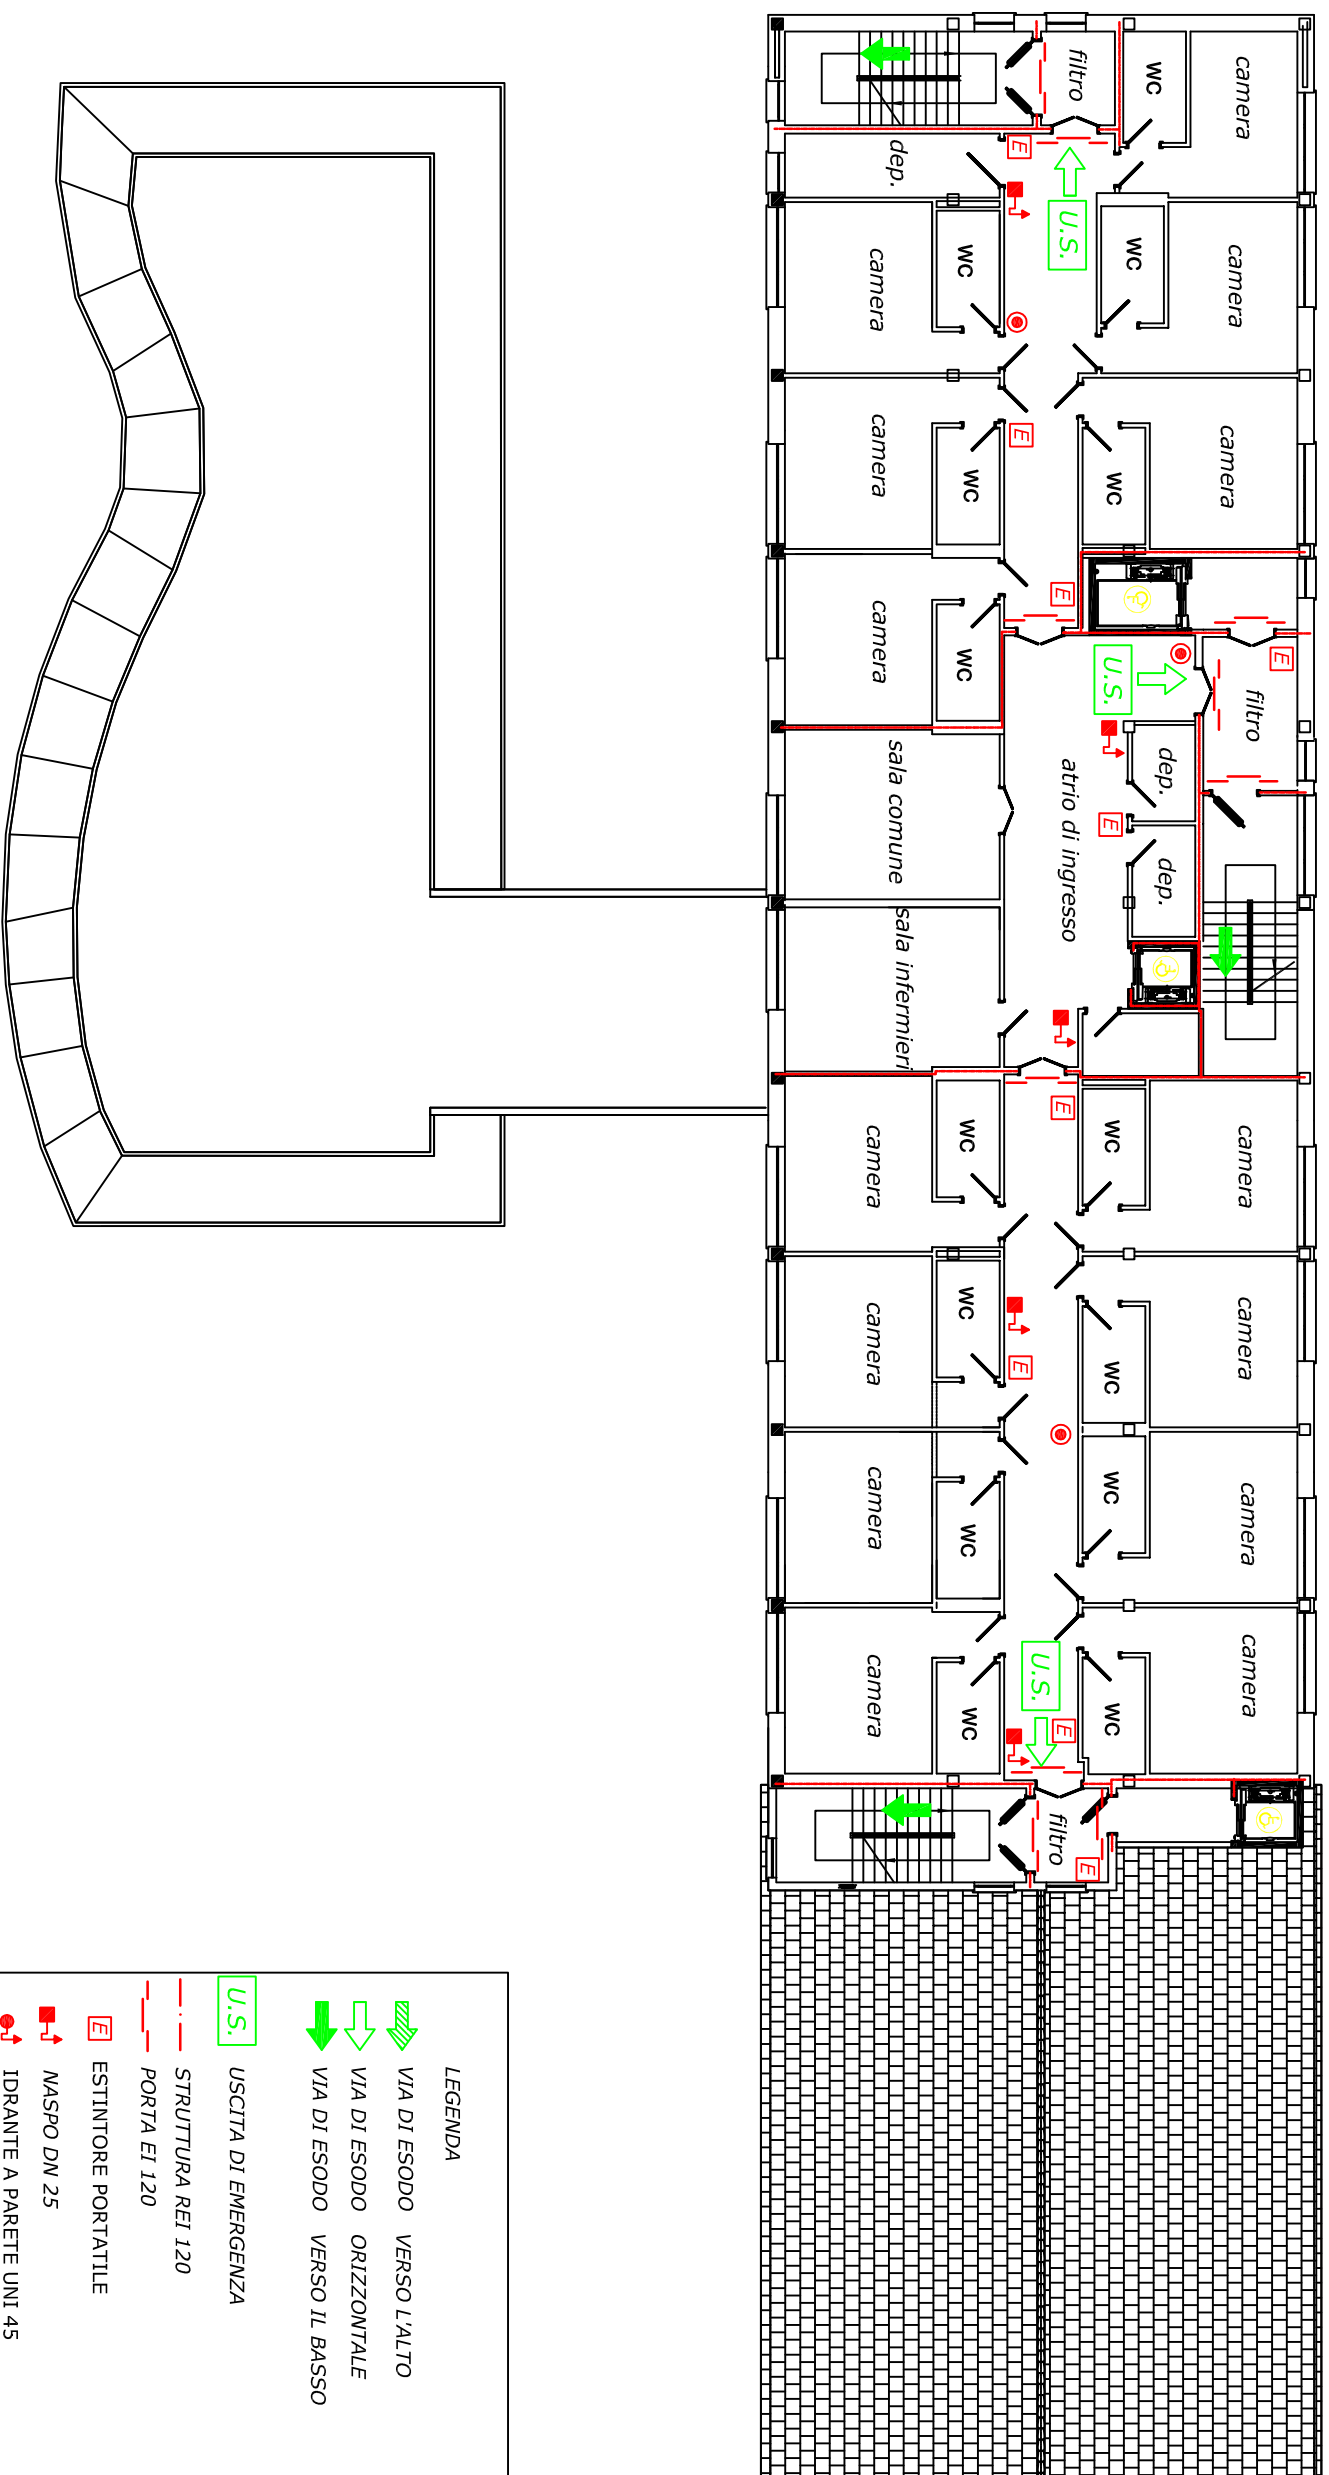

### LEGENDA

- VIA DI ESODO VERSO L'ALTO
- VIA DI ESODO ORIZZONTALE
- VIA DI ESODO VERSO IL BASSO
- USCITA DI EMERGENZA
- STRUTTURA REI 120
- PORTA EI 120
- ESTINTORE PORTATILE
- MASPO DN 25
- IDRANTE A PARETE UNI 45
- PULSANTE DI SGANCIO ENERGIA ELETTRICA