

Committee:

# Comune di Mezzanego

Via Cap. Freg. Gandolfo, 115 - 16046 Mezzanego (GE)


Object:

**INTERVENTI DI MESSA IN SICUREZZA DEL  
T.MEZZANEGO IN LOC. FERREA A SEGUITO  
DEGLI EVENTI FRANOSI DEL 10 NOVEMBRE 2014  
PROGETTO DEFINITIVO**

Title elaborated:

STATO ATTUALE  
PROFLO LONGITUDINALE

livello idrico Q200

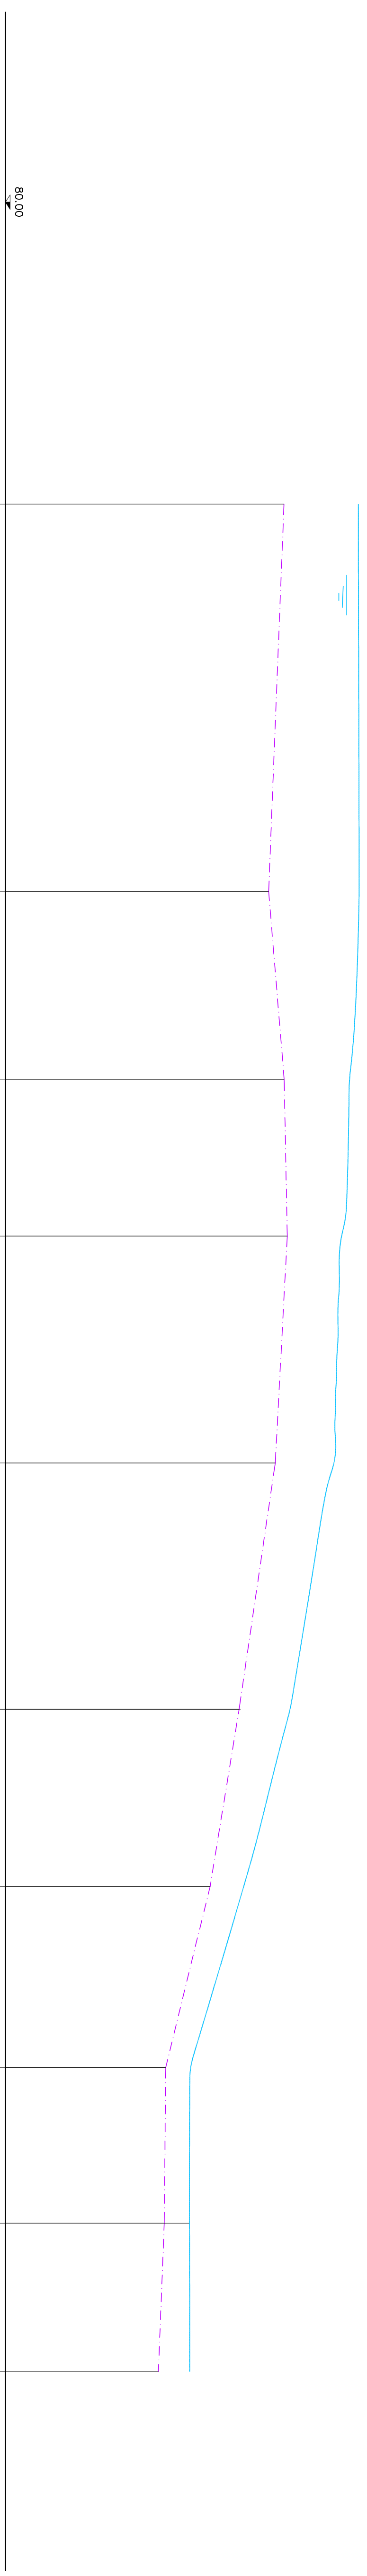

IDENTIFICATIVO	B10	B20	B30	B40	B50	B60	B70	B80	B90
DISTANZE PROGRESSIVE	0.00	21.66	32.16	40.93	53.61	67.39	77.29	87.41	96.12
DISTANZE PARZIALI		21.66	10.50	8.77	12.68	13.78	9.90	8.71	8.30
QUOTA TERRENO ATTUALE (fondo d'iveo)	95.57	94.71	95.58	95.75	95.10	93.06	91.44	88.96	88.89

Projector:

### STUDIOELB Ingegneri Associati

Dot. Ing. Ernesto LA SABBENA - Dot. Ing. Riccardo GIAMMANINI  
 Dot. Ing. Andrea DEFRATTI - Dot. Ing. Simona CARREGA  
 Dot. Ing. Michele LA SABBENA - Dot. Ing. Marco SCALZONE  
 Corso Torino 17/6 sc.A - 16129 Genova  
 Tel. 010.5340288 - fax: 010.421059  
 email: inges@studioelb.it

Aspects geological:

Dot. Geol. Francesco Olivari

Via Caron 15/7b - 16038 Santa Margherita Ligure (GE)  
 Tel. 349 7518188  
 C.F.: LVRFNQSSR14B4900 - P.IVA: 01447370988



Revisione	Data	Redatto da:	Controllo da:	Elaborazione	Descrizione
0	11.07.2016	MGM	AD		

Date:	Scale:	Scale:
11.07.2016	1:200	888 PD D03