

Committente:

Comune di Mezzanego

Via Cap. Freg. Gandolfo, 115 - 16046 Mezzanego (GE)

Oggetto:

INTERVENTI DI MESSA IN SICUREZZA DEL T.MEZZANEGO IN LOC. FERREA A SEGUITO DEGLI EVENTI FRANOSI DEL 10 NOVEMBRE 2014 PROGETTO DEFINITIVO

Titolo elaborato:

STATO DI PROGETTO PROFILO LONGITUDINALE

Progettista:

STUDIOELB Ingegneri Associati

Dot. Ing. Ernesto LA BARBERA - Dot. Ing. Riccardo GAMBARRINI
Dot. Ing. Andrea DEPRATI - Dot. Ing. Simone CARREGA
Dot. Ing. Michela LA BARBERA - Dot. Ing. Mauro SCARDONE
Corso Torino 17/6 sc.A - 16129 Genova
Tel. 010.5740588 - Fax: 010.4211059
e-mail: inge@studioelb.it




Aspetti geologici:

Dot. Geol. Francesco Olivari
Via Cavour 45/7h - 16036 Santa Margherita Ligure (GE)
Tel. 010.75181188 -
C.F.: LVRFC65R14B490C - P.IVA: 01447370988

Revisione	Data	Redatto da:	Controllato da:	Emissione	Descrizione
0	11.07.2016	MGM	AD		

Data:	11.07.2016	Scala:	1:200	888 PD	D06
-------	------------	--------	-------	--------	-----

livello idrico Q200

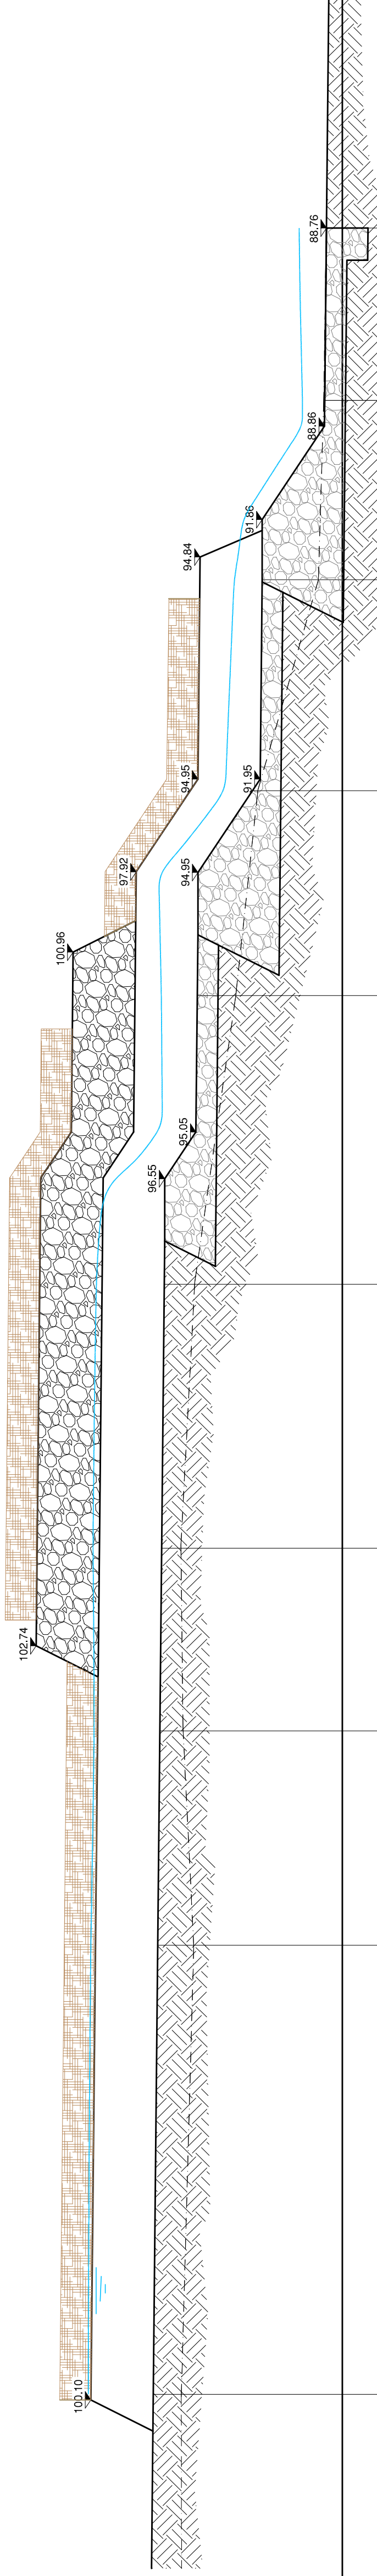

80.00

IDENTIFICATIVO	B10	B20	B30	B40	B50	B60	B70	B80	B90	B100
DISTANZE PROGRESSIVE	0.00	21.62	31.94	40.74	53.66	67.35	77.22	87.38	96.01	104.42
DISTANZE PARZIALI		21.62	10.32	8.80	12.71	13.90	9.87	10.16	8.63	8.30
QUOTA ALVEO PROGETTO (asse progetto)	97.10	96.89	96.78	96.69	96.57	94.98	92.50	91.86	88.84	88.76