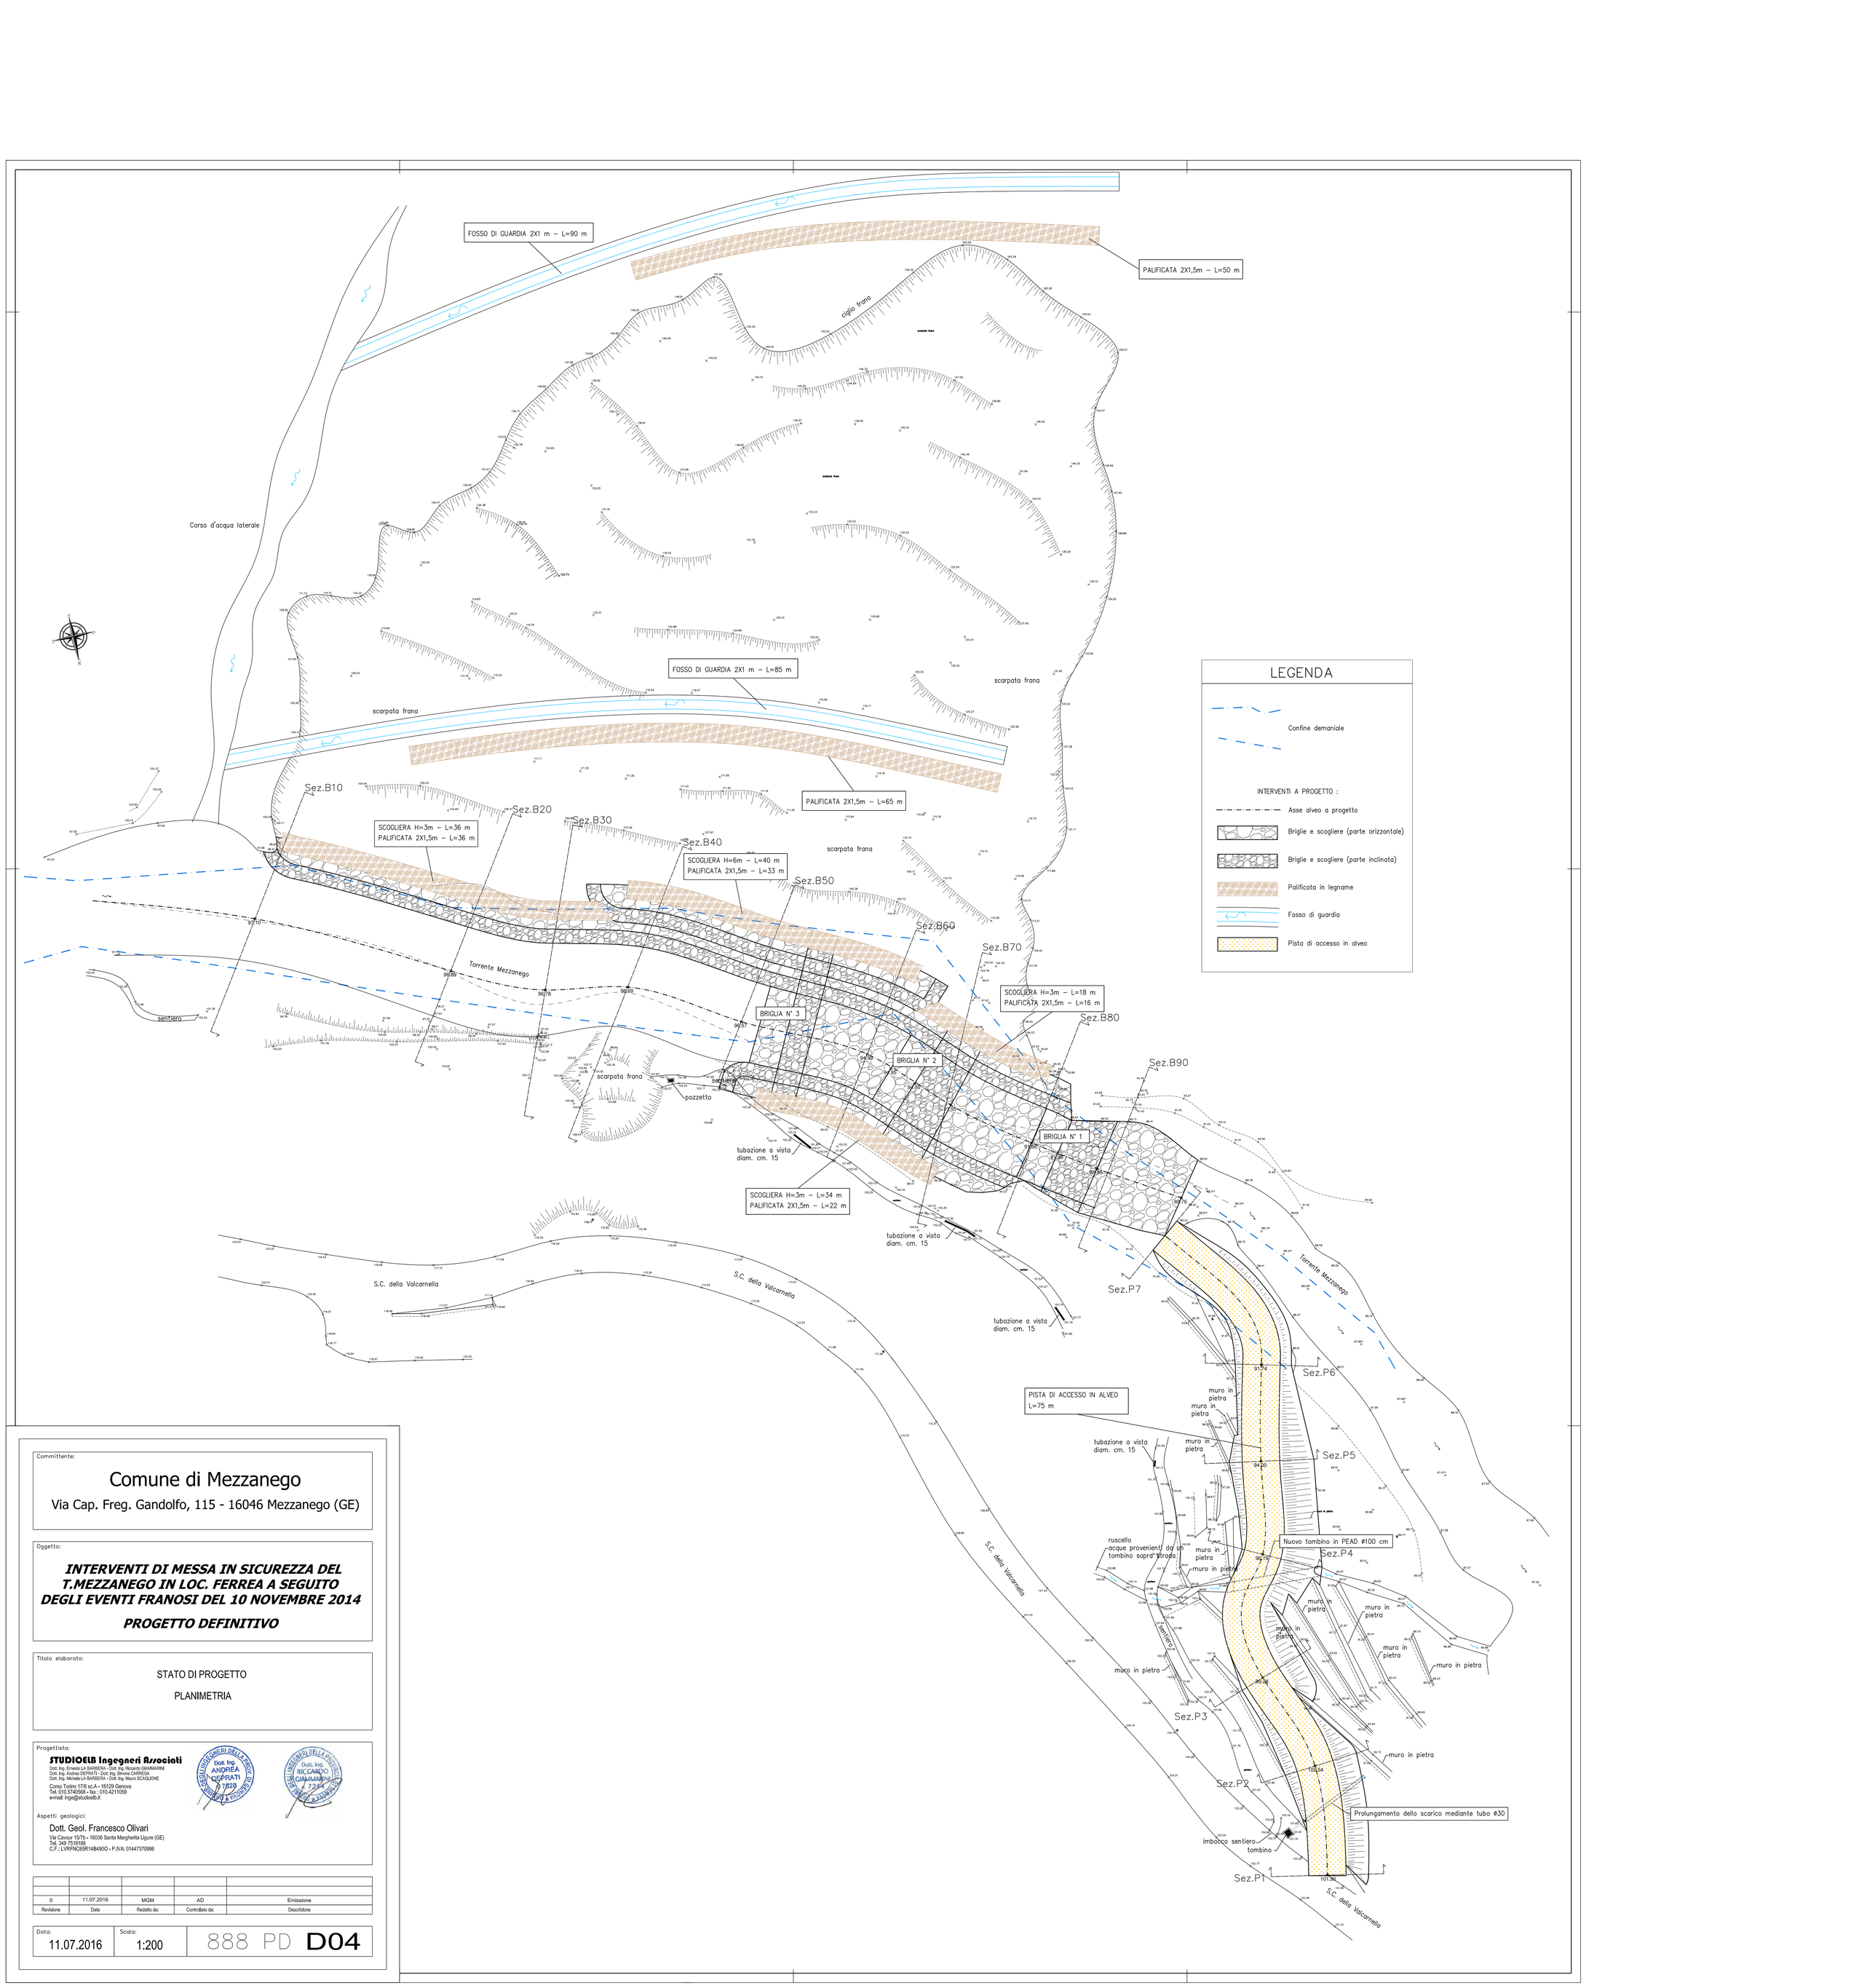

Committente:

Comune di Mezzanego

Via Cap. Freg. Gandolfo, 115 - 16046 Mezzanego (GE)

Oggetto:

INTERVENTI DI MESSA IN SICUREZZA DEL T.MEZZANEGO IN LOC. FERREA A SEGUITO DEGLI EVENTI FRANOSI DEL 10 NOVEMBRE 2014

PROGETTO DEFINITIVO

Titolo elaborato:

STATO DI PROGETTO

PLANIMETRIA

Progettista:

STUDIOELB Ingegneri Associati

Dott. Ing. Ernesto LA BARBERA - Dott. Ing. Riccardo GIAMMARINI
Dott. Ing. Andrea DEPRATI - Dott. Ing. Simona CARRESA
Dott. Ing. Michela LA BARBERA - Dott. Ing. Mauro SCAGLIONE

Corso Torino 17/6 sc.A - 16129 Genova
Tel. 010.5740568 - fax - 010.4211059
e-mail: inge@studioelb.it

Aspetti geologici:

Dott. Geol. Francesco Olivari
Via Cavour 15/7b - 16038 Santa Margherita Ligure (GE)
Tel. 349 7518188
C.F.: LVRFNC65R14B490O - P.IVA: 01447370998

Revisione	Data	Redatto da:	Controllato da:	Descrizione
0	11.07.2016	MGM	AD	Emissione

Data:	Scala:	
11.07.2016	1:200	888 PD **D04**